






0 200 500 1000

OZNACZENIA:

- GRANICA ADMINISTRACYJNA M. SŁUPSKA 
- STREFA I 
- STREFA II 
- RZ. SŁUPIA 

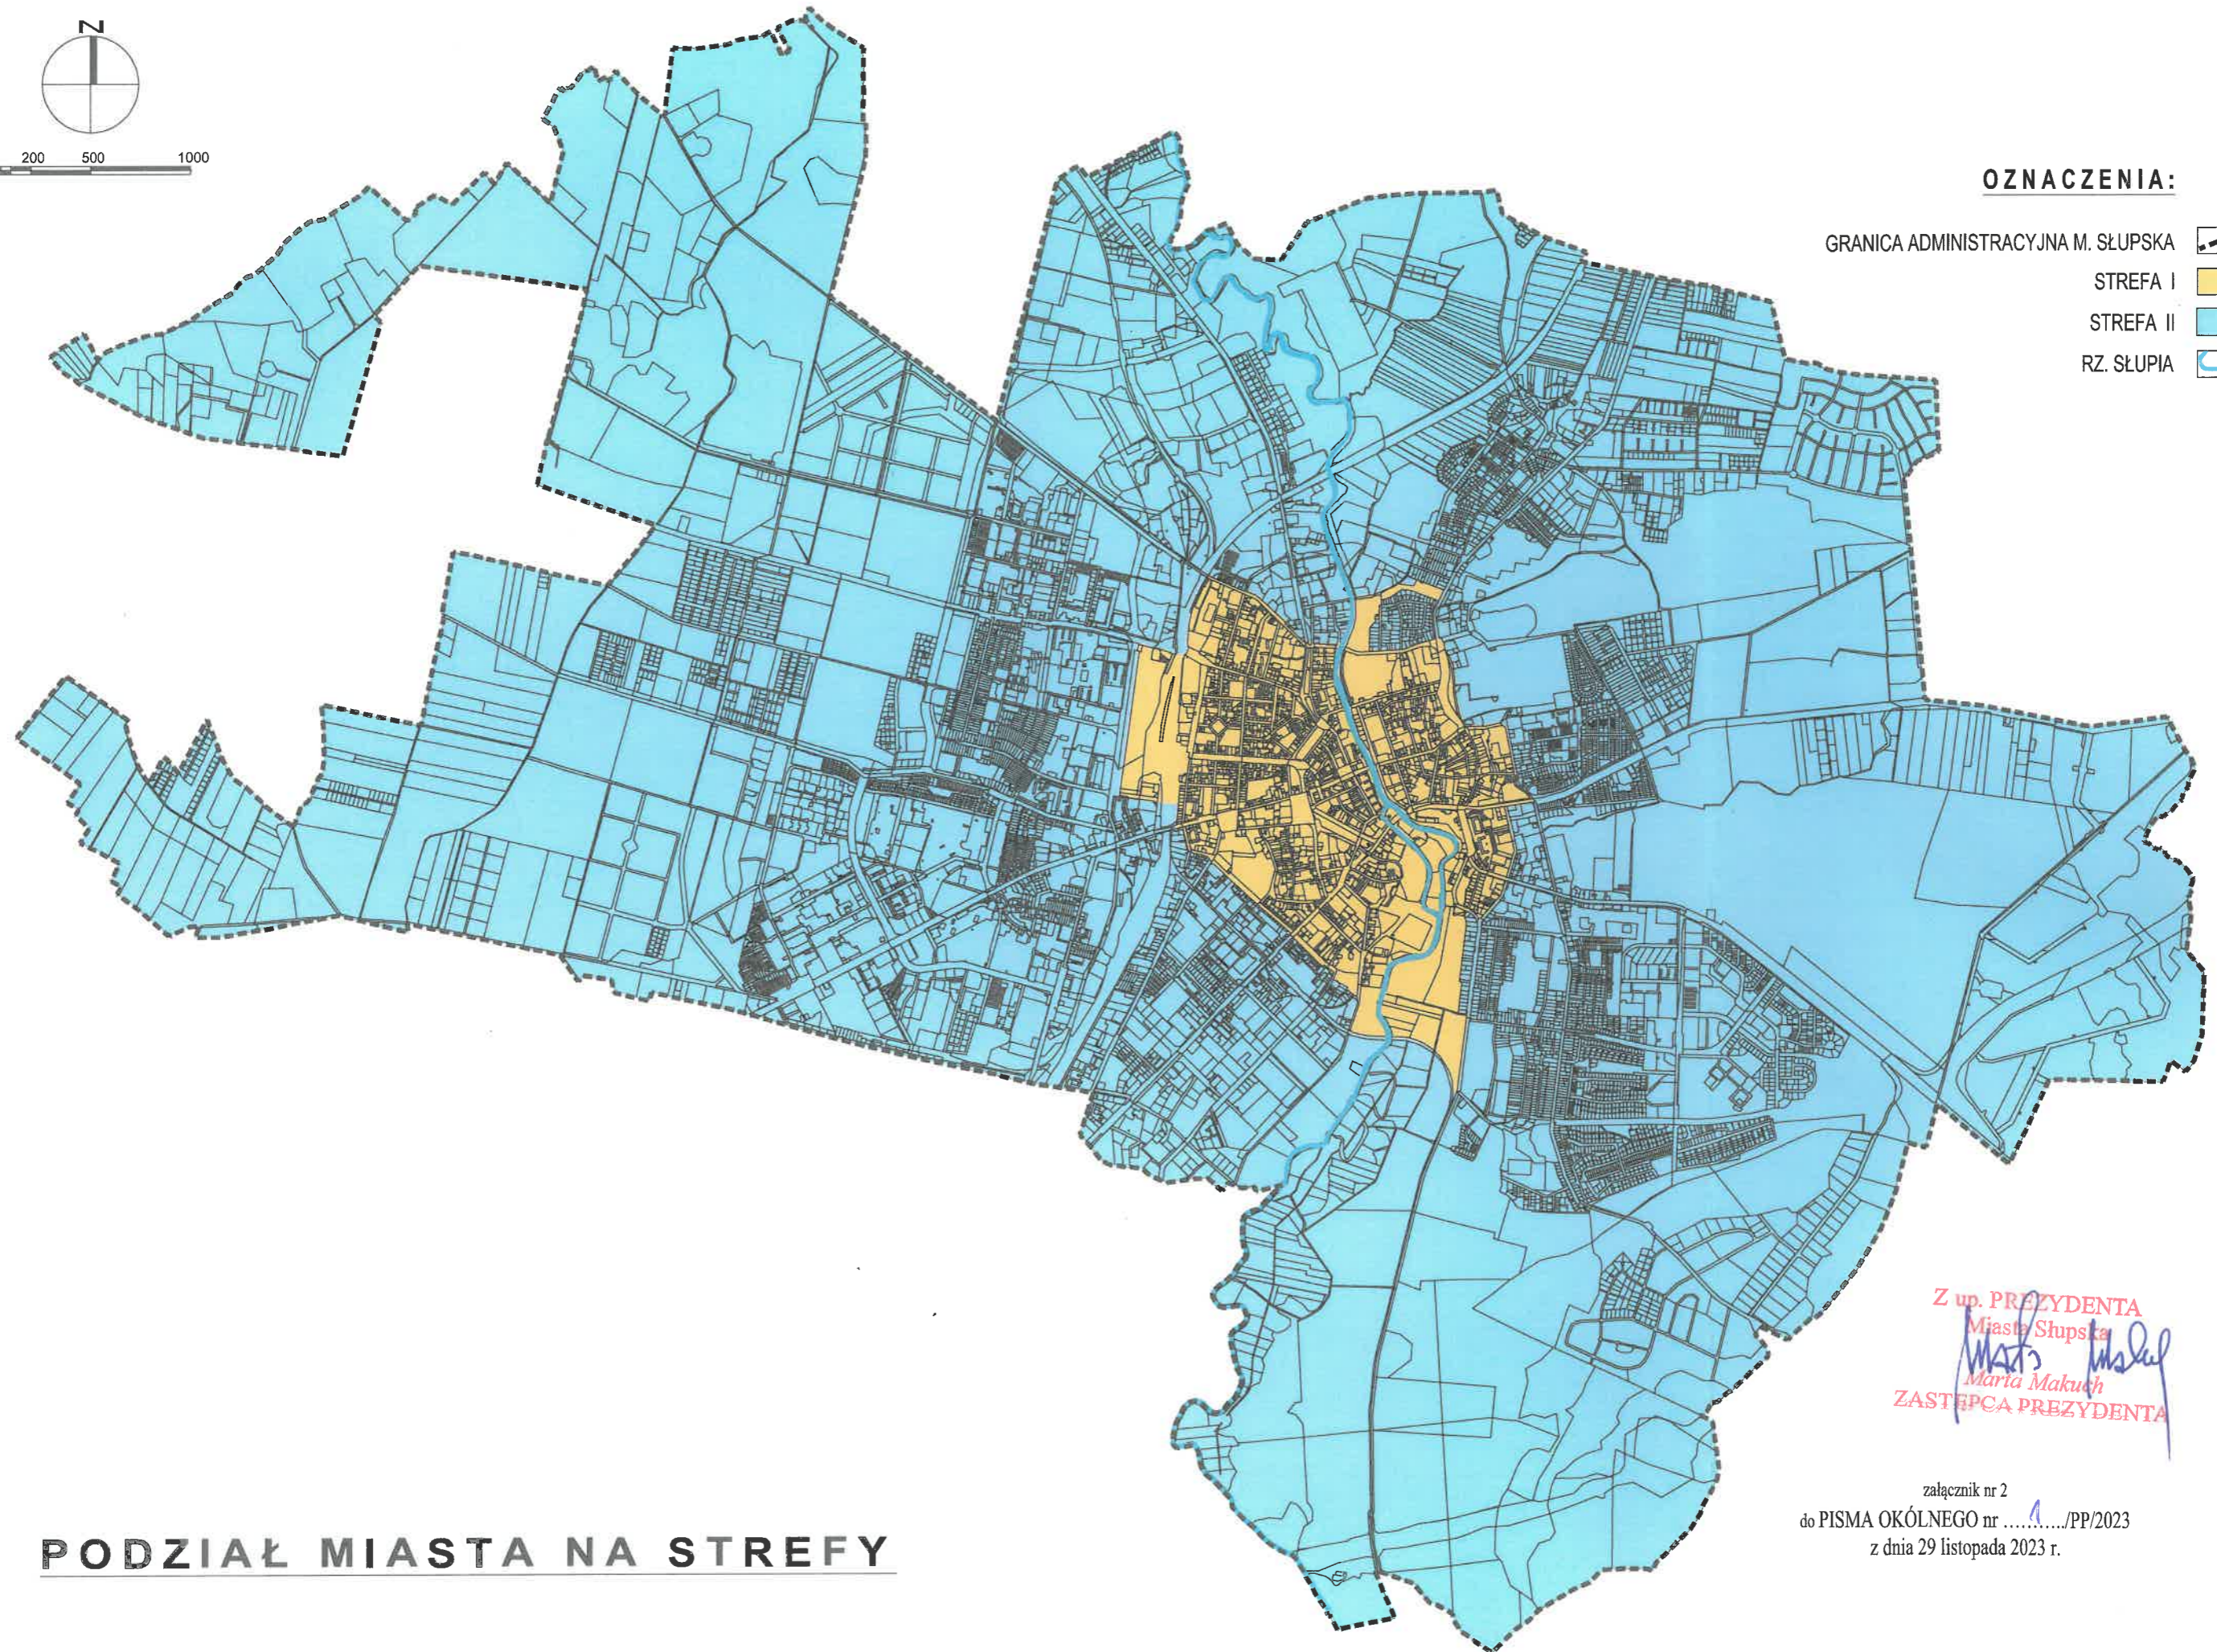

Z up. PREZYDENTA
Miasta Słupska
Maria Makuch
ZASTĘPCA PREZYDENTA

PODZIAŁ MIASTA NA STREFY

załącznik nr 2
do PISMA OKÓLNEGO nr/PP/2023
z dnia 29 listopada 2023 r.